







CENTRO DE CONVENCIONES
CARTAGENA DE INDIAS

PLANTA SEGUNDO PISO / LEVEL 2

PLANOS

PLANTA SEGUNDO PISO / LEVEL 2

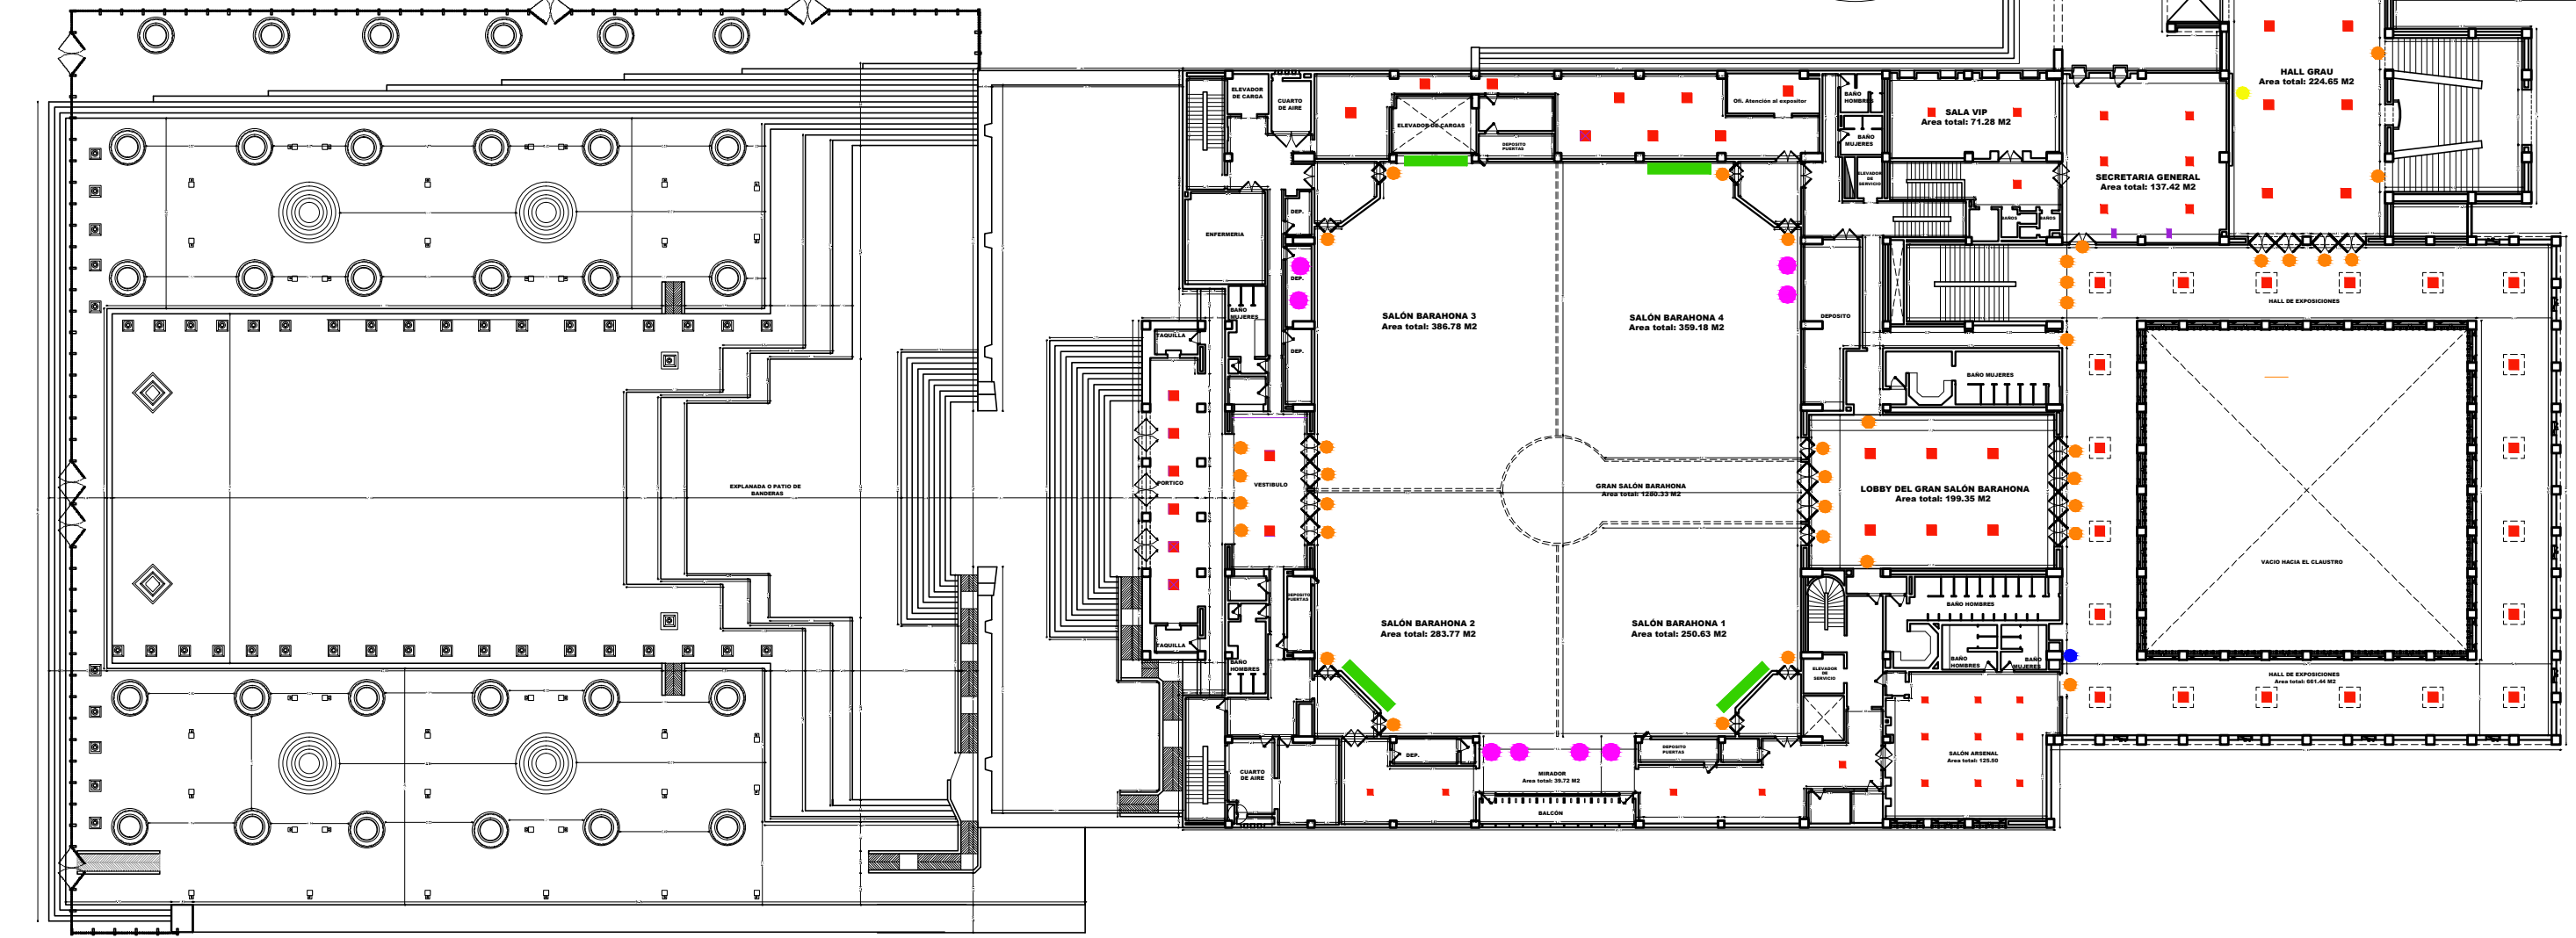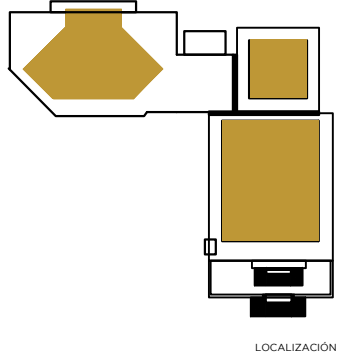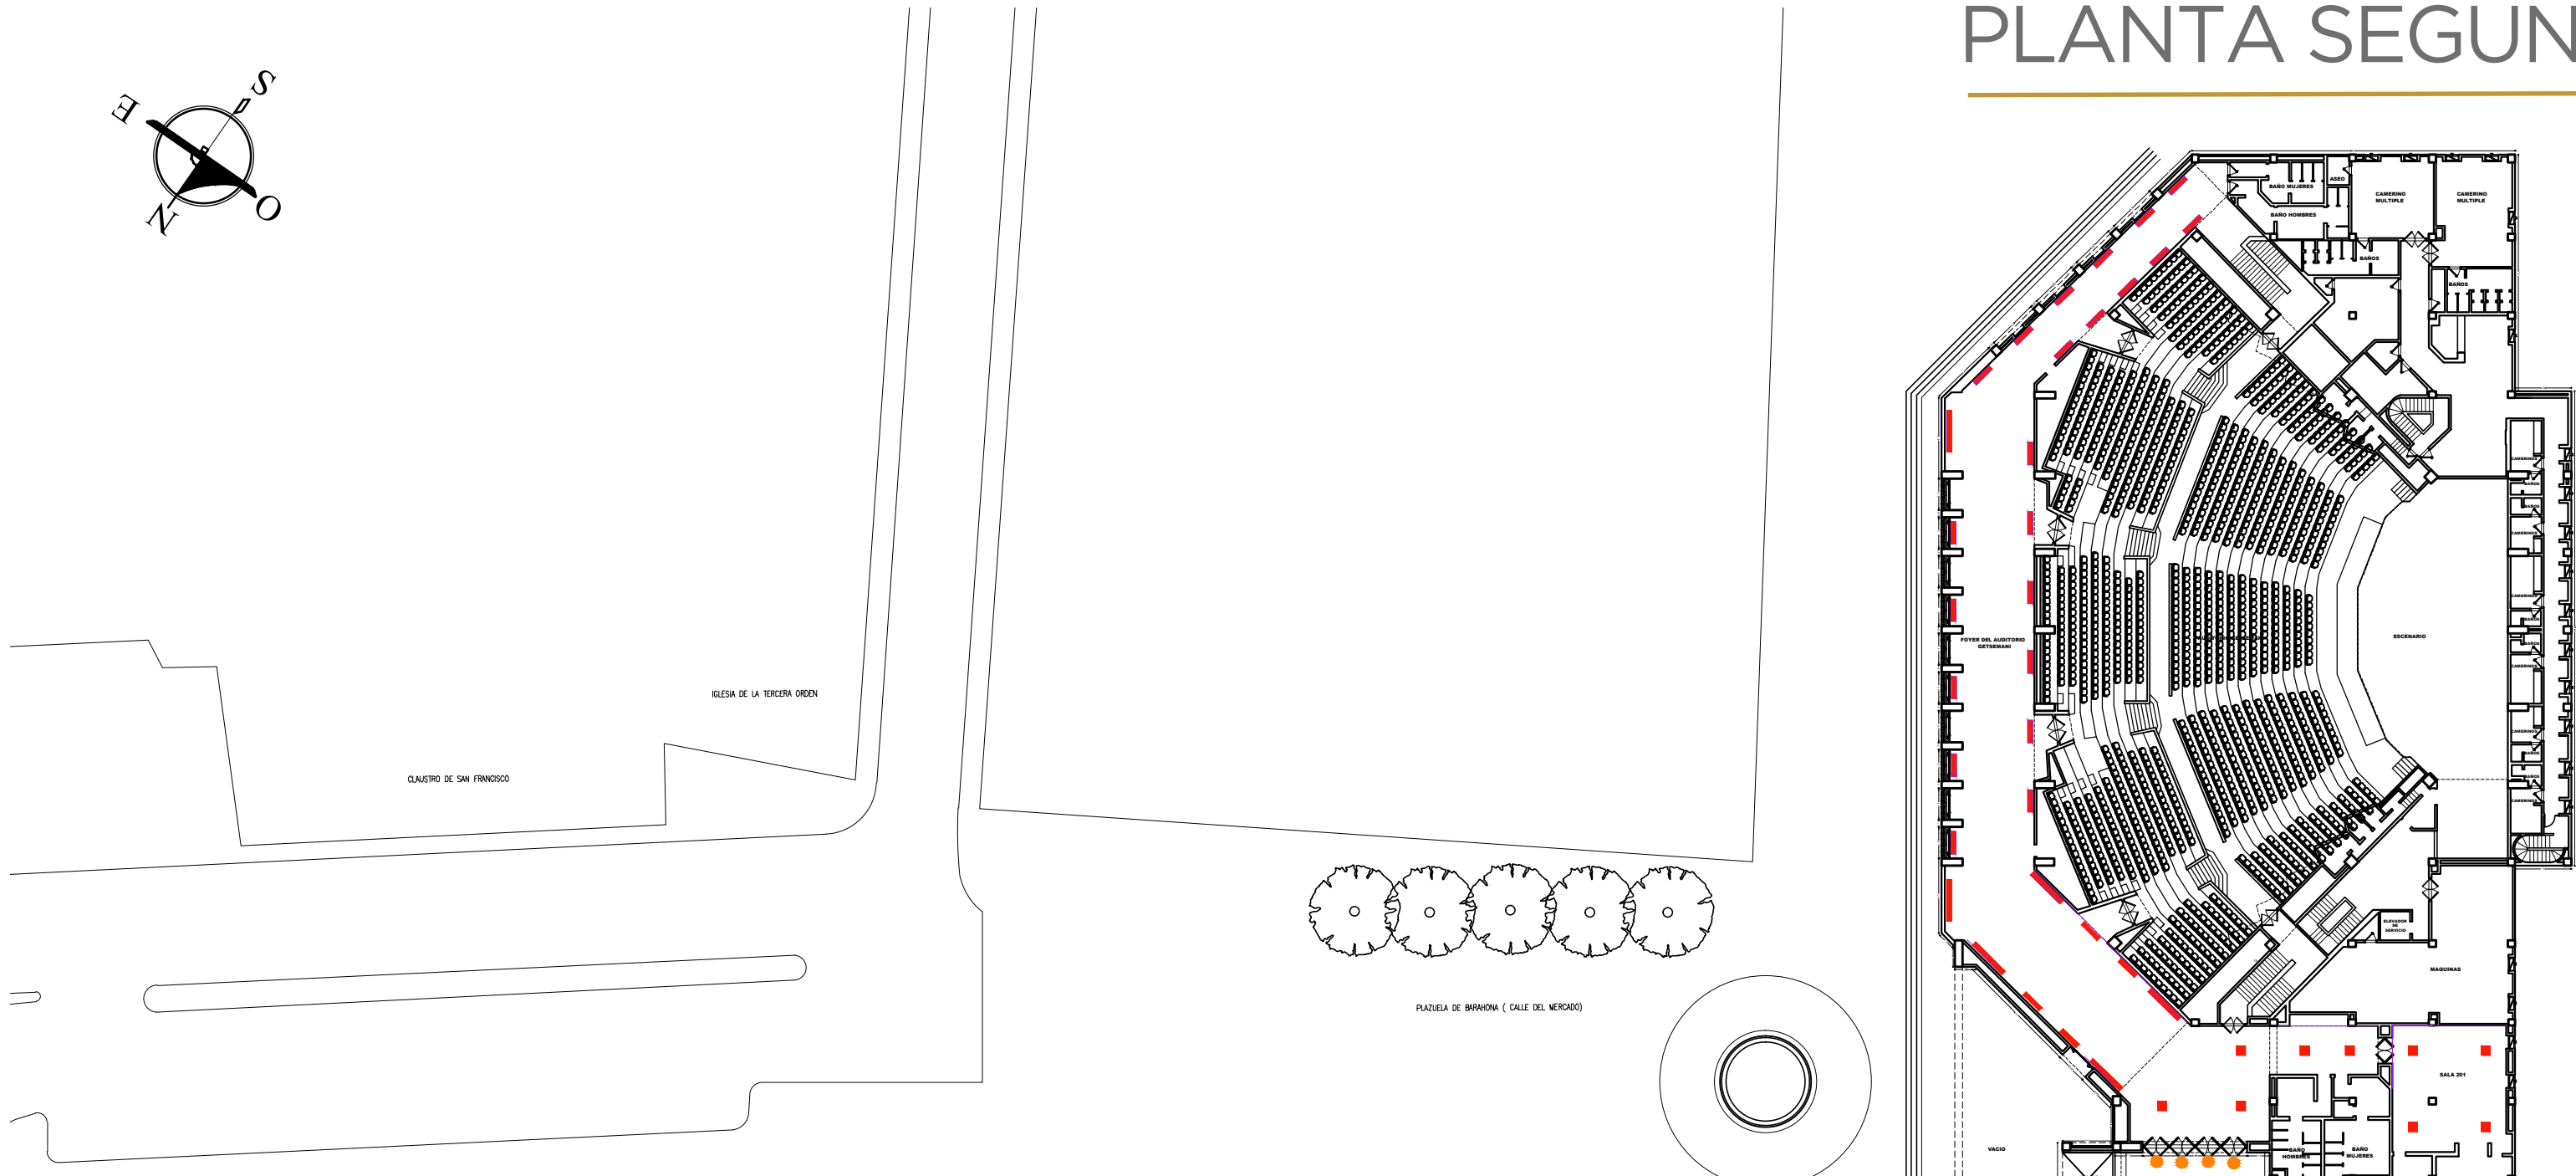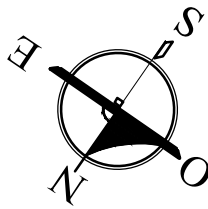

CONVENCIONES/LEGEND

- ACCESOS/
ACCESS
- OBRAS DE ARTE/
ARTWORK
- GABINETES CONTRA INCENDIOS Y ELÉCTRICOS/
ELECTRICAL AND FIRE EXTINGUISHER CABINET
- PANTALLAS DE PROYECCIÓN/
PROJECTION SCREENS
- CABINAS DE TRADUCCIÓN/
TRANSLATION BOOTHS
- REJILLAS DE AIRE ACONDICIONADO/
AIR CONDITIONING VENTS
- REJILLAS DE RETORNO AIRE ACONDICIONADO/
AIR CONDITIONING RETURN VENTS