






CENTRO DE CONVENCIONES
CARTAGENA DE INDIAS

PLANTA PRIMER PISO / LEVEL 1

PLANOS

PLANTA PRIMER PISO / LEVEL 1

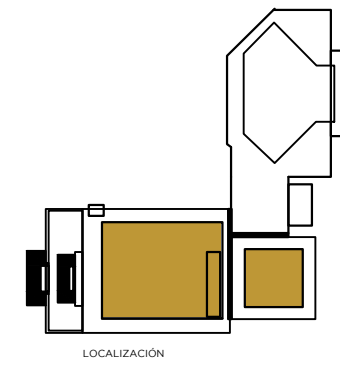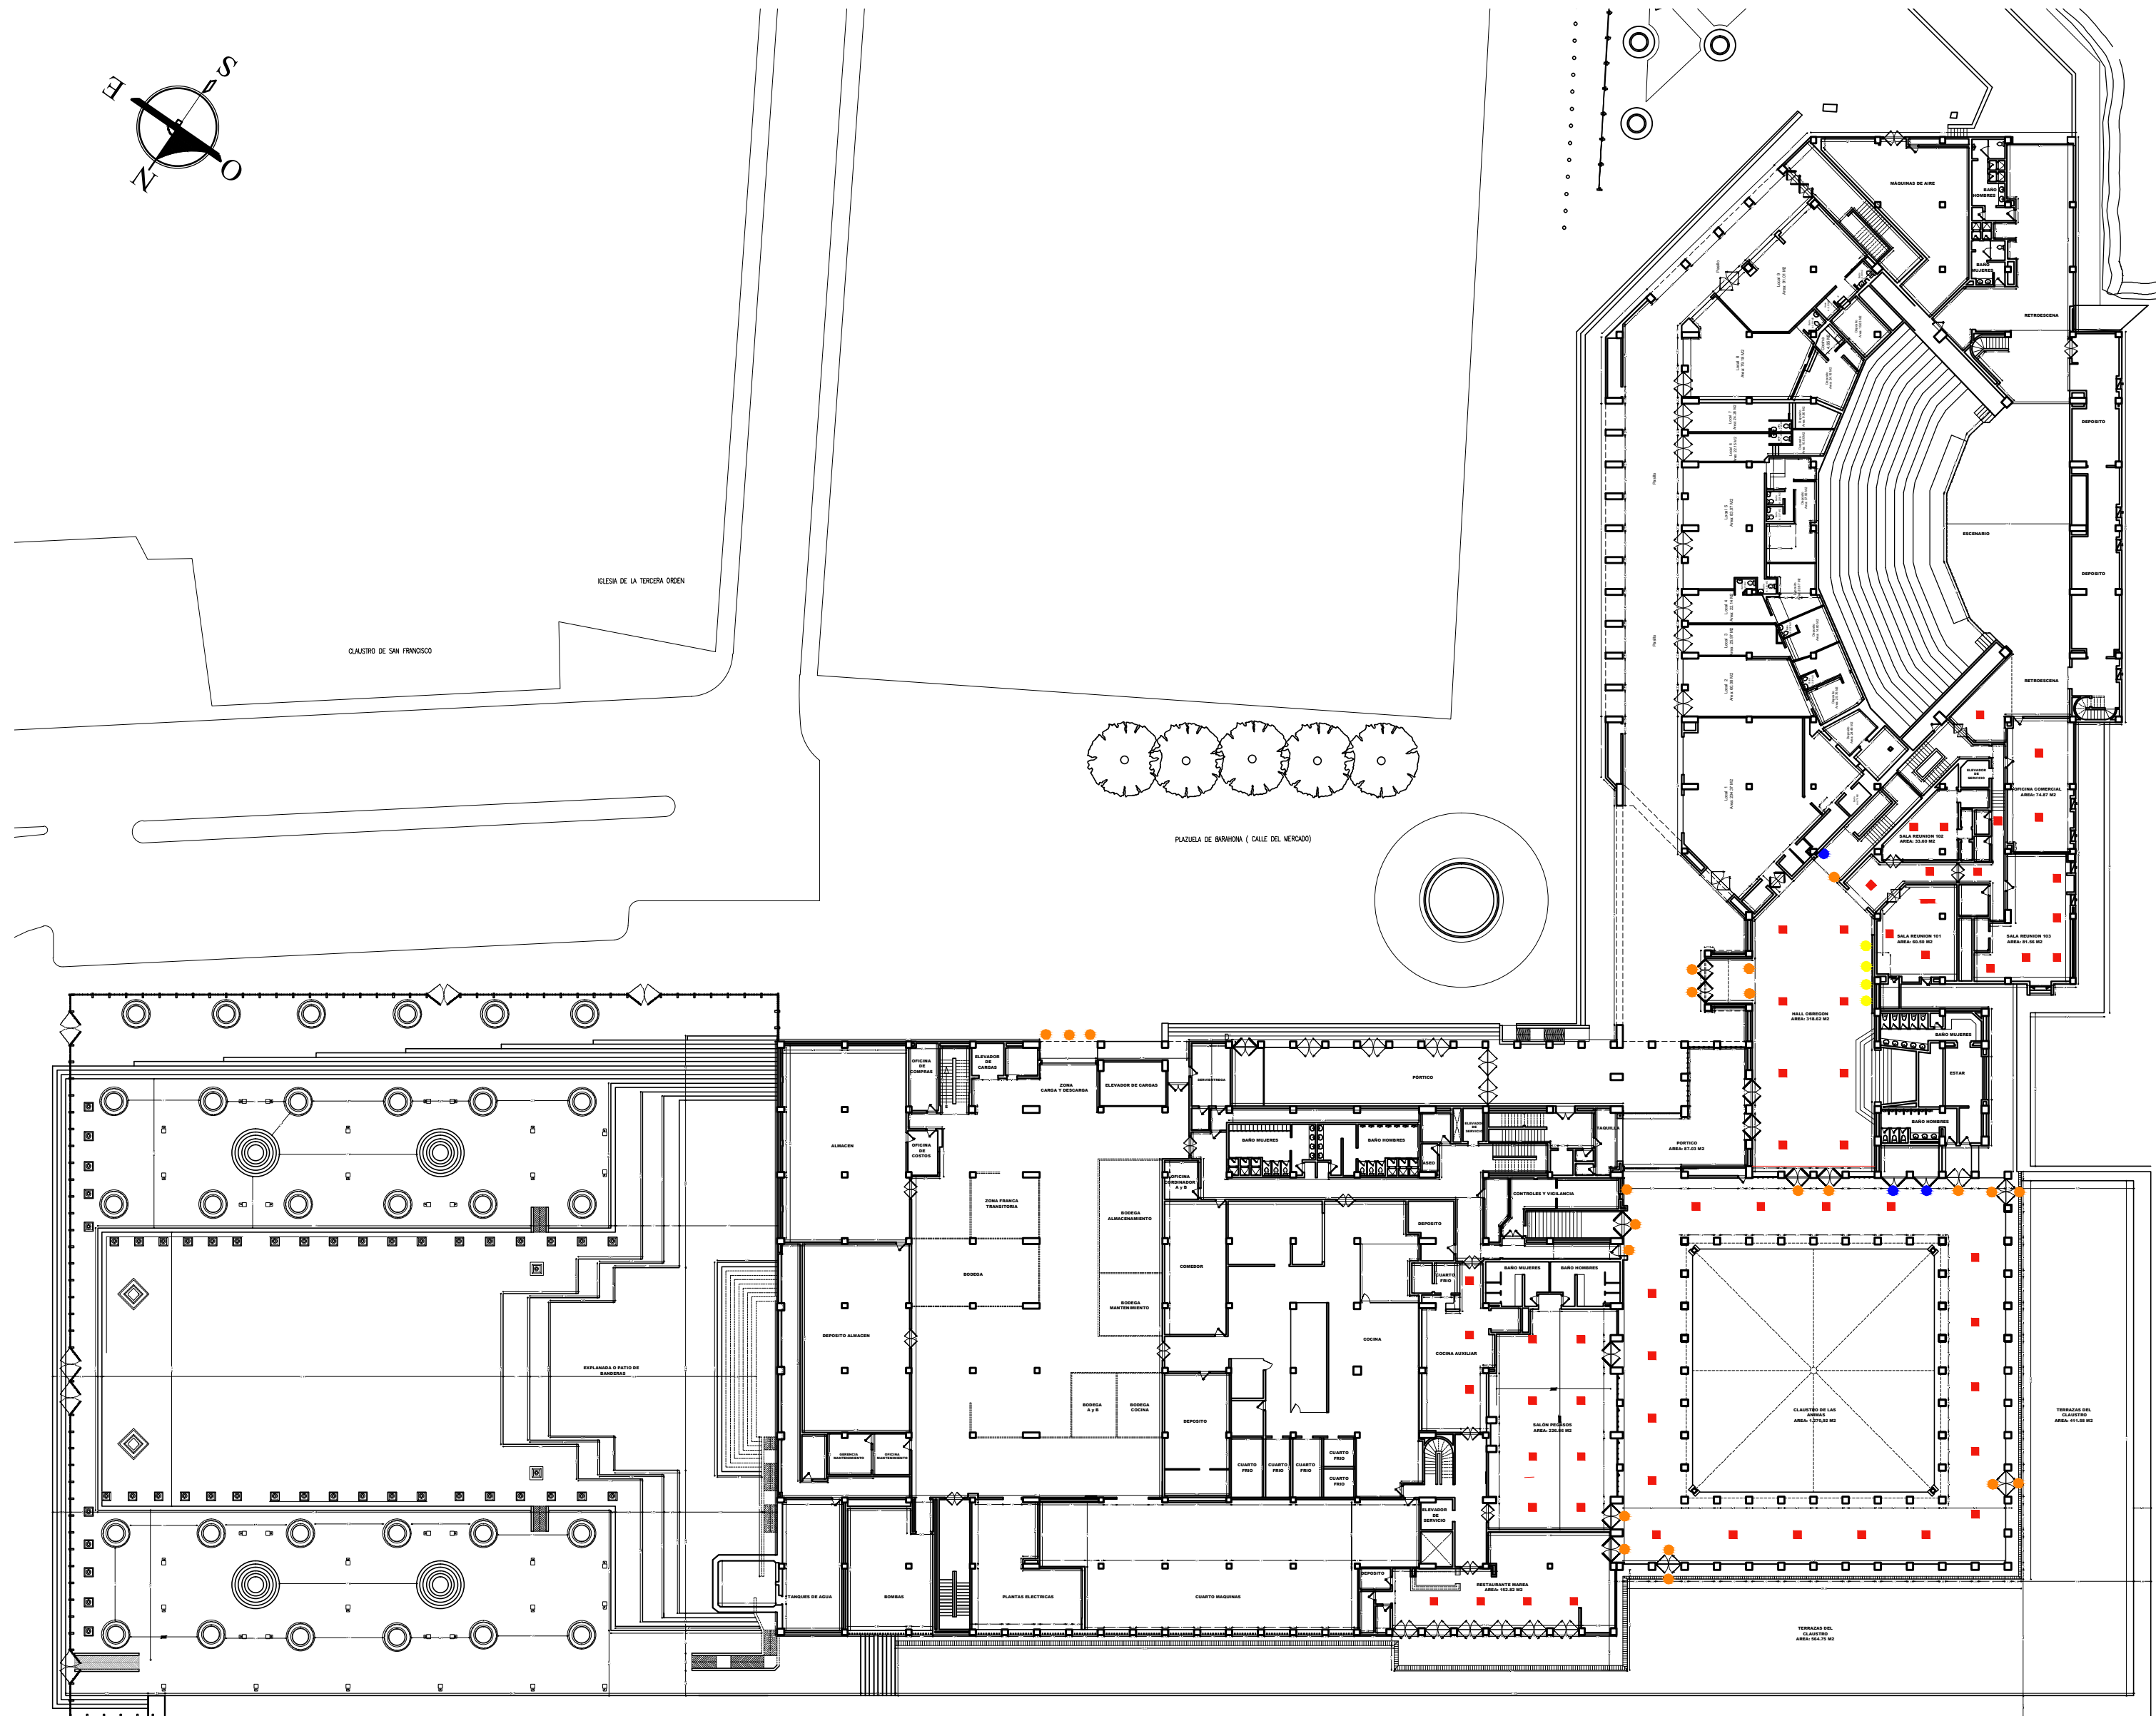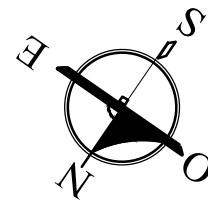

CONVENCIONES/LEGEND

- ACCESOS/
ACCESS
- OBRAS DE ARTE/
ARTWORK
- GABINETES CONTRA INCENDIOS Y ELÉCTRICOS/
ELECTRICAL AND FIRE EXTINGUISHER CABINET
- CABINAS DE TRADUCCIÓN/
TRANSLATION BOOTHS
- REJILLAS DE AIRE ACONDICIONADO/
AIR CONDITIONING VENTS



CENTRO DE CONVENCIONES
CARTAGENA DE INDIAS